


ตารางแสดงวงเงินงบประมาณที่ได้รับจัดสรรและราคากลางในงานจ้างก่อสร้าง

๑. ชื่อโครงการงาน ก่อสร้างรั้วคอนกรีตบล็อก ๒๕๐ เมตร รั้วโปร่ง ๕๐ เมตร
๒. หน่วยงานเจ้าของโครงการ โรงพยาบาลมหาราชนครเชียงใหม่ จังหวัดเชียงใหม่
๓. วงเงินงบประมาณที่ได้รับจัดสรร ๑,๐๖๒,๐๐๐ บาท (หนึ่งล้านหกหมื่นสองพันบาทถ้วน)
๔. ลักษณะงาน (โดยสังเขป)
ก่อสร้างรั้วคอนกรีตบล็อก ๒๕๐ เมตร รั้วโปร่ง ๕๐ เมตร
๕. ราคากลางคำนวณ ณ วันที่ ๑๒ มกราคม ๒๕๖๖ เป็นเงิน ๑,๐๖๒,๐๐๐ บาท
๖. บัญชีประมาณการราคากลาง
 - ๖.๑ แบบแสดงรายการปริมาณงานและราคา (แบบ ปร.๔) แบบสรุปค่าก่อสร้าง
(แบบ ปร.๕) คณะกรรมการกำหนดราคากลางท้องถิ่น
๗. รายชื่อคณะกรรมการกำหนดราคากลาง

๗.๑ นางนภสร	สิงห์แก้ว	เภสัชกรชำนาญการพิเศษ	ประธานกรรมการ
๗.๒ นางบังอร	ดำรงสุกิจ	พยาบาลวิชาชีพชำนาญการ	กรรมการ
๗.๓ นายจรินทร์	ฉิมพสุทธิ์	นักบริหารงานช่างระดับต้น	กรรมการ

นาง -
(นางนภสร สิงห์แก้ว)
เภสัชกรชำนาญการพิเศษ
ประธานกรรมการ


(นางบังอร ดำรงสุกิจ)
พยาบาลวิชาชีพชำนาญการ
กรรมการ

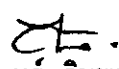
(นายจรินทร์ ฉิมพสุทธิ์)
นักบริหารงานช่างระดับต้น
กรรมการ

สรุปผลการประมาณราคาก่อสร้าง

แบบ ป.ร.5
รับที่
วันที่ ๑๒ พ.ค. ๒๕๖๕
90.00 น.

ประเภท

ชื่อโครงการ/งานก่อสร้าง

ก่อสร้าง รื้อคอนกรีตบล็อก 290 เมตร รื้อโป๊ว 50 เมตร

สถานที่ก่อสร้าง

โรงพยาบาลมหาราช อำเภอมหาราช จังหวัดพระนครศรีอยุธยา

แบบเลขที่

หน่วยงานเจ้าของโครงการ/งานก่อสร้างโรงพยาบาลมหาราช.....

แบบ ป.ร.4 ที่แนบ มีจำนวน

แผ่น

ประมาณการ เมื่อวันที่

เดือน พฤษภาคม

พ.ศ.2565

หน่วย : บาท

ลำดับที่	รายการ	ค่าวัสดุและค่าแรงงาน	Factor F	รวมค่าก่อสร้าง	หมายเหตุ
1	ประเภทงานอาคาร	815,033.18	1.3033	1,062,232.74	
2				0	
3				0	
	เงื่อนไข				
	เงินล่วงหน้าจ่าย.....0.00.%				
	เงินประกันผลงานหัก.....0.00 %				
	ดอกเบี้ยเงินกู้.....0.00 %				
	ภาษีมูลค่าเพิ่ม.....7.00.%				
สรุป	รวมค่าสร้างเป็นเงินทั้งสิ้น			1,062,232.74	
	คิดเป็นเงินประมาณ		หนึ่งล้านหกหมื่นสองพันบาทถ้วน	1,062,000.00	**

ขนาดหรือเนื้อที่อาคาร จำนวน.....ตร.ม.

เฉลี่ยราคาประมาณ.....บาท/ตร.ม.

ประมาณการโดย

(นายจรินทร์ นิมพัทธุ์)

นักบริหารงานช่างระดับต้น

ตรวจ

(นายจรินทร์ นิมพัทธุ์)

นักบริหารงานช่างระดับต้น

เรียบ

☐ ...

☐ ...

.....

.....

.....
.....
.....

.....

รายการประมาณราคาก่อสร้าง

ก่อสร้าง รื้อคอนกรีตบล็อก 290 เมตร รื้อไปร้ง 50 เมตร

สถานที่ก่อสร้าง

โรงพยาบาลมหาราช อำเภอมหาราช จังหวัดพระนครศรีอยุธยา

แบบเลขที่

กองช่าง

เทศบาลตำบลมหาราช

ประมาณการโดย

นายจิรินทร์ นิมพสุทธิ์

เมื่อวันที่

เดือน พฤษภาคม พ.ศ 2565

ลำดับที่	รายการ	จำนวน	หน่วย	ราคาวัสดุสิ่งของ		ค่าแรงงาน		ค่าวัสดุและแรงงาน	หมายเหตุ
				ราคาต่อหน่วย	จำนวนเงิน	ราคาต่อหน่วย	จำนวนเงิน		
	รื้อคอนกรีตบล็อก 290 ม.								
1	งานขุดดินถมดิน	22	ลบ.ม.	-	-	148.00	3,256.00	3,256.00	
2	เติม คสล. ขนาด 0.15*3.00 ม.	194	ตัน	227.00	44,038.00	69.00	13,386.00	57,424.00	
3	ทรายหยาบ	2	ลบ.ม.	439.25	878.50	99.00	198.00	1,076.50	
4	คอนกรีตหยาบ	3.5	ลบ.ม.	1,400.00	4,900.00	398.00	1,393.00	6,293.00	
5	ไม้แบบ 50%	179	ตร.ม.	400.00	71,600.00	-	-	71,600.00	
6	ไม้โครงยึดแบบ 30%ของไม้แบบที่ใช้	107	ตร.ม.	400.00	42,800.00	-	-	42,800.00	
7	ค่าแรงประกอบแบบ	359.17	ตร.ม.	-	-	133.00	47,769.61	47,769.61	
8	เหล็ก RB 6 mm.	0.59	ตัน	27,002.36	15,931.39	4100.00	2,419.00	18,350.39	
9	เหล็ก RB 9 mm.	0.66	ตัน	26,972.26	17,801.69	4,100.00	2,706.00	20,507.69	
10	เหล็ก DB 12 mm.	2.29	ตัน	25,775.98	59,026.99	3,300.00	7,557.00	66,583.99	
11	คาน้ำทับหลัง	290	เมตร	120.00	34,800.00	62.00	17,980.00	52,780.00	
12	ฉาบปูนคอนกรีตโครงสร้าง	366	ตร.ม.	80.00	29,280.00	100.00	36,600.00	65,880.00	
13	ผนังก่อคอนกรีตบล็อก ทน 7 ซม. ไซ้แนว	494	ตร.ม.	129.00	62,436.00	73.00	35,332.00	97,768.00	
14	สีน้ำอคริลิค	366	ตร.ม.	44.00	16,104.00	34.00	12,444.00	28,548.00	
15	คอนกรีตโครงสร้าง	39	ลบ.ม.	1,915.00	74,685.00	306	11,934.00	86,619.00	
								667,256.19	

หมายเหตุ: ราคาค่าวัสดุเป็นราคาที่ไม่รวมภาษีมูลค่าเพิ่ม 7%

นาย.....

ประมาณการโดย..... นักบริหารงานช่างระดับต้น
(นายจิรินทร์ นิมพสุทธิ์)

รายการประมาณราคาก่อสร้าง ก่อสร้าง รื้อถอนรีตบล็อก 290 เมตร รื้อโปร่ง 50 เมตร

สถานที่ก่อสร้าง โรงพยาบาลทหาร อำเภอมหาราช จังหวัดพระนครศรีอยุธยา

แบบเลขที่ รายการเลขที่ นายจิรินทร์ จิมพลุทธิ์ เมื่อวันที่ เดือน พฤษภาคม พ.ศ. 2565 กองช่าง เทศบาลตำบลมหาราช

ประมาณการโดย นายจิรินทร์ จิมพลุทธิ์



ลำดับที่	รายการ	จำนวน	หน่วย	ราคาวัสดุของ		ค่าแรงงาน		ค่าวัสดุและแรงงาน	หมายเหตุ
				ราคาต่อหน่วย	จำนวนเงิน	ราคาต่อหน่วย	จำนวนเงิน		
	ยอดยกมา				-		-	667,256.19	
	รื้อโปร่ง 50 เมตร				-		-	-	
1	งานขุดดินถมคัน	6	ลบ.ม.	-	-	148.00	888.00	888.00	
2	เติม คสล.ขนาด 0.15*3.00 ม.	36	ตัน	227.00	8,172.00	69.00	2,484.00	10,656.00	
3	ทรายหยาบ	0.5	ลบ.ม.	439.25	219.63	99.00	49.50	269.13	
4	คอนกรีตหยาบ	0.5	ลบ.ม.	1,400.00	700.00	398.00	199.00	899.00	
5	ไม้แบบ 50%	34	ตร.ม.	400.00	13,600.00	-	-	13,600.00	
6	ไม้โครงยึดแบบ 30%ของไม้แบบที่ใช้	20	ตร.ม.	400.00	8,000.00	-	-	8,000.00	
7	ค่าแรงประกอบแบบ	67	ตร.ม.	-	-	133.00	8,911.00	8,911.00	
8	เหล็ก RB 6 mm.	0.12	ตัน	27,002.36	3,240.28	4100.00	492.00	3,732.28	
9	เหล็ก RB 9 mm.	0.11	ตัน	26,972.26	2,966.95	4,100.00	451.00	3,417.95	
10	เหล็ก DB 12 mm.	0.39	ตัน	25,775.98	10,052.63	3,300.00	1,287.00	11,339.63	
11	คาน้ำหลัง	50	เมตร	120.00	6,000.00	62.00	3,100.00	9,100.00	
12	ท่ออิฐมอดูครึ่งแฉ่น	17.5	ตร.ม.	282.00	4,935.00	78.00	1,365.00	6,300.00	
13	ฉาบปูนเรียบ	17.5	ตร.ม.	75.00	1,312.50	95	1,662.50	2,975.00	
14	คอนกรีตโครงสร้าง	5	ลบ.ม.	1,915.00	9,575.00	306	1,530.00	11,105.00	
ยอดยกไป								758,449.18	

หมายเหตุ: ราคาวัสดุเป็นราคาที่ไมรวมภาษีมูลค่าเพิ่ม 7%


ประมาณการโดย..... นักบริหารงานช่างระดับต้น
(นายจิรินทร์ จิมพลุทธิ์)

พ.ศ. ๑๔ ๒๕ ๖๖

1. НАИМЕНОВАНИЕ 2. КОД 3. ДАТА 4. ПОДПИСЬ 5. М.П.	
6. КОМПЕТЕНТНЫЙ ЦЕНТР 7. АДРЕС 8. ТЕЛЕФОН 9. ЭЛЕКТРОННАЯ ПОЧТА	
10. КОМПЕТЕНТНЫЙ ЦЕНТР 11. АДРЕС 12. ТЕЛЕФОН 13. ЭЛЕКТРОННАЯ ПОЧТА	

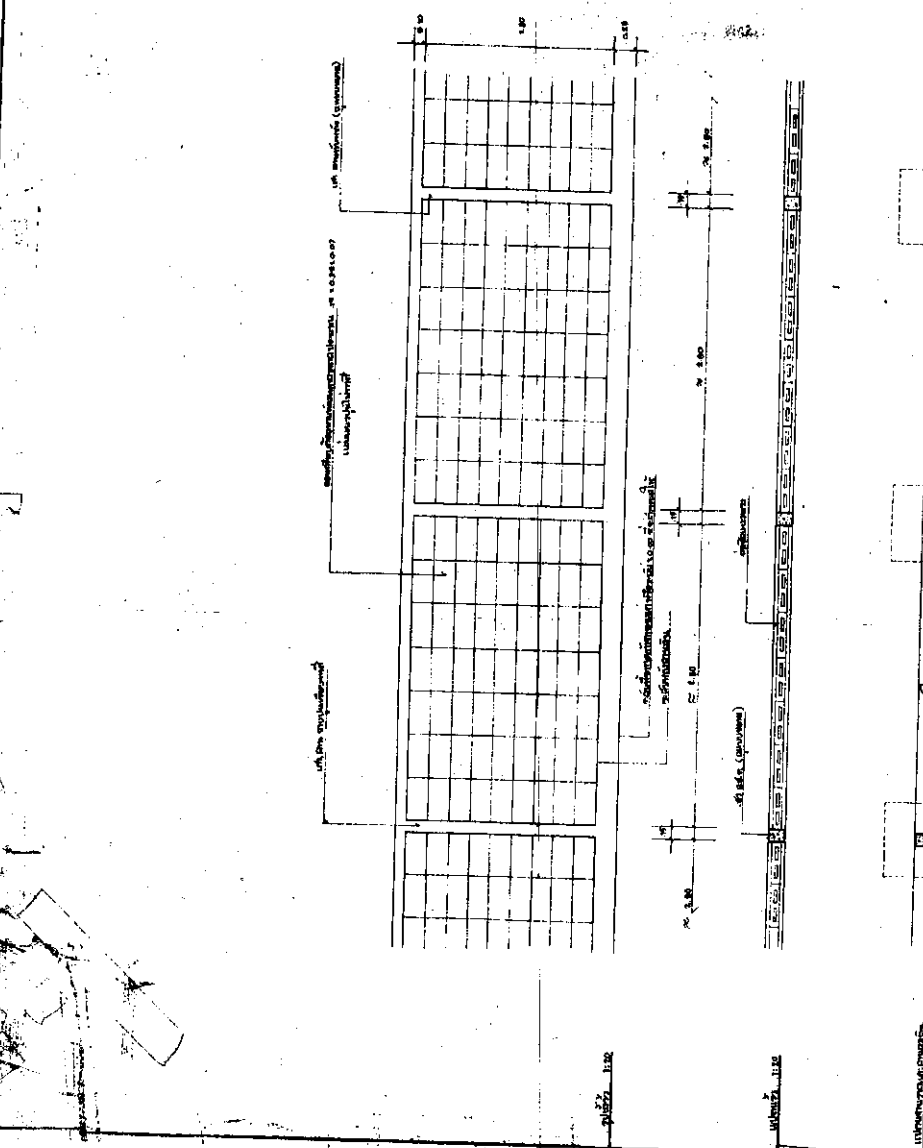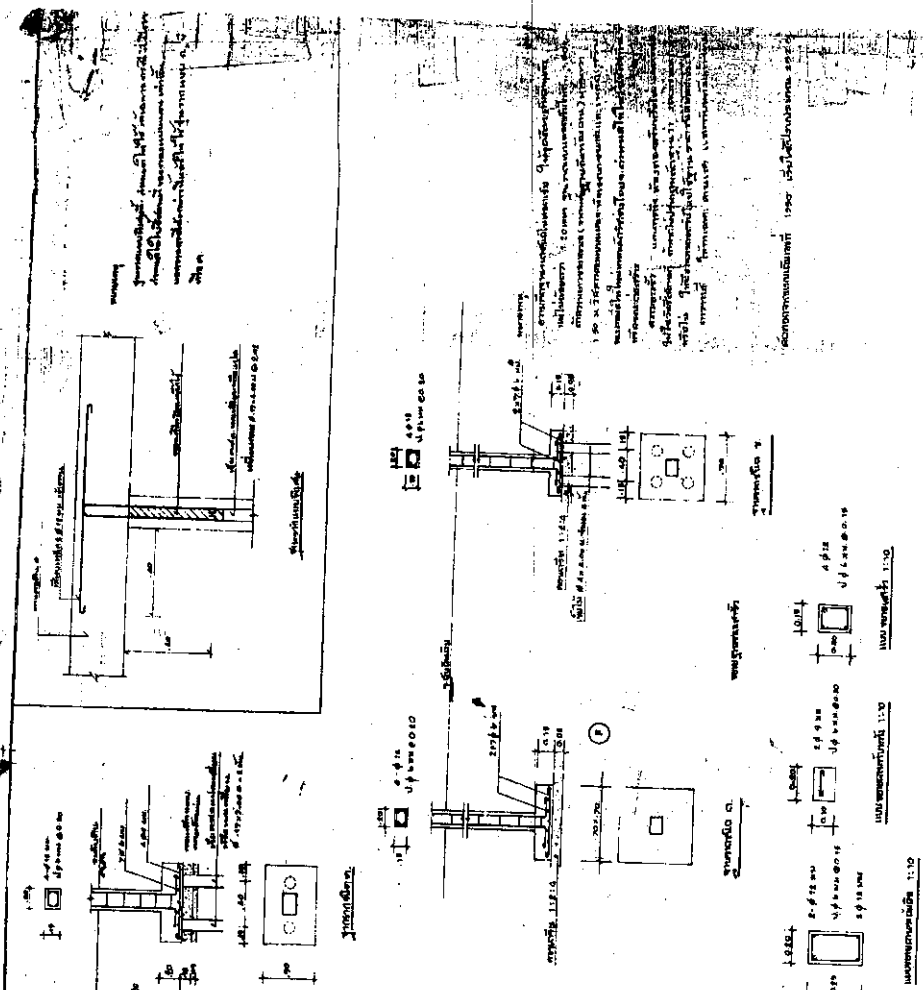

520 00 00 25

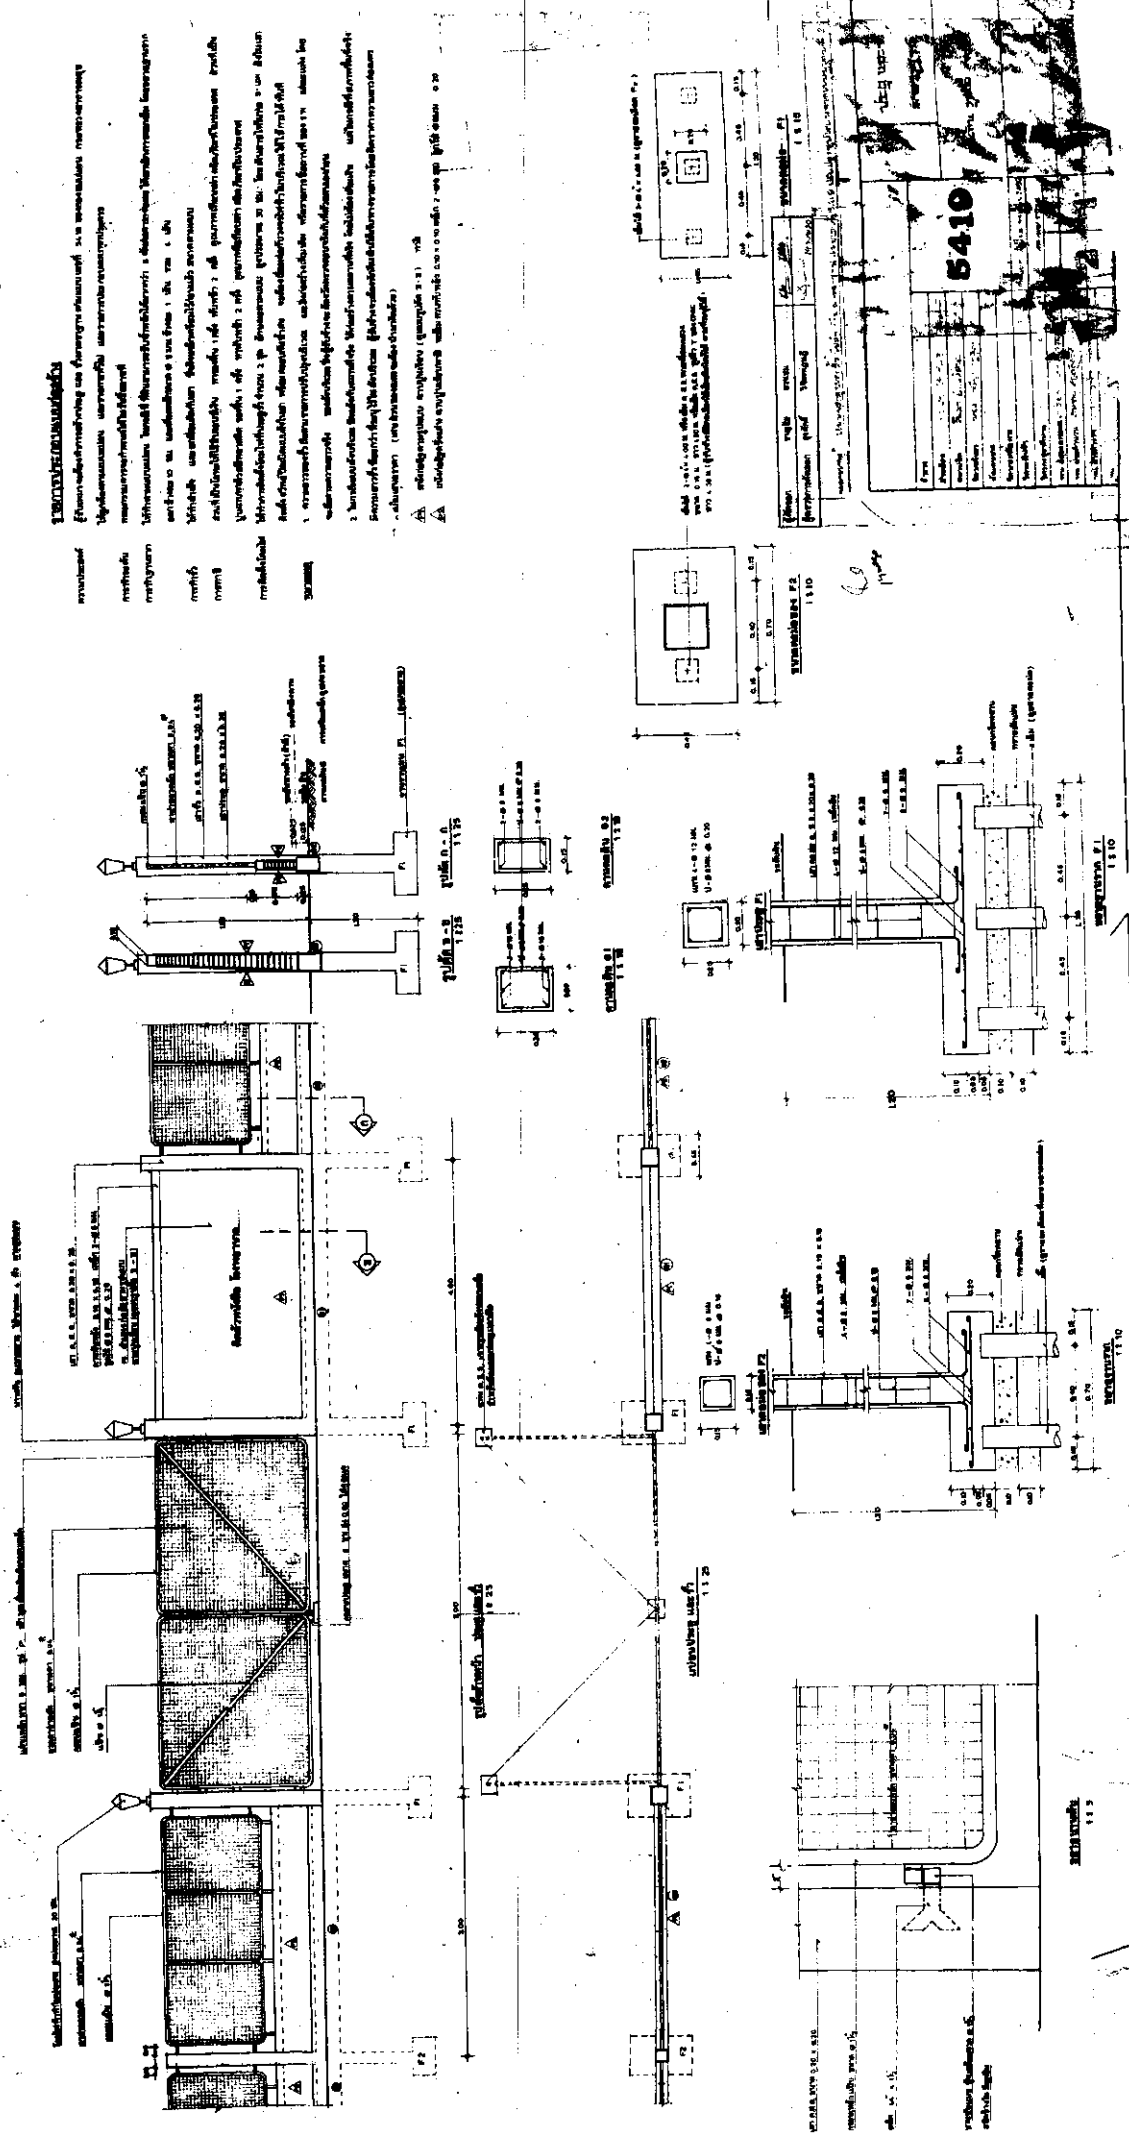

PROJEKTIONEN

Grundriss der Anlage im Maßstab 1:500. Die Anlage besteht aus einem zentralen Turm und zwei seitlichen Flügeln. Der Turm ist 10 m hoch und hat einen Durchmesser von 4 m. Die Flügel sind 5 m hoch und haben eine Breite von 3 m. Die Anlage ist in einem rechteckigen Grundriss angeordnet. Die Zeichnung zeigt die Außenansicht der Anlage. Die Maße sind in Metern angegeben. Die Zeichnung ist im Maßstab 1:500 angefertigt. Die Zeichnung ist im Maßstab 1:500 angefertigt.

1. Schnitt durch den Turm im Maßstab 1:100. Der Turm ist 10 m hoch und hat einen Durchmesser von 4 m. Die Zeichnung zeigt den Innenaufbau des Turms. Die Maße sind in Metern angegeben. Die Zeichnung ist im Maßstab 1:100 angefertigt. Die Zeichnung ist im Maßstab 1:100 angefertigt.

Arch. 10. 10. 10.

แบ่งงวดงาน-งวดเงิน และระยะเวลาการก่อสร้าง


สิ่งก่อสร้าง ก่อสร้างรั้วคอนกรีตบล็อก ๒๔๐ เมตร รั้วโปร่ง ๕๐ เมตร จำนวน ๑ งาน
สถานที่ก่อสร้าง โรงพยาบาลมหาราชนครเชียงใหม่ จังหวัดพระนครศรีอยุธยา
ราคาก่อสร้าง ๑๐๐%
ระยะเวลาก่อสร้าง ๒๑๐ วัน (สองร้อยสิบวัน)
การก่อสร้างแบ่งเป็น ๓ งวด (สามงวด)

งวดที่ ๑ จำนวนเงิน ๔๑% (ร้อยละสี่สิบเอ็ดของเงินสัญญาจ้าง)
จ่ายให้เมื่อผู้รับจ้างได้ทำการ
๑.๑ ปรับพื้นที่ รื้อสิ่งกีดขวางการก่อสร้าง (ถ้ามี)
๑.๒ ปักผัง, ตอกเสาเข็ม (ถ้ามี)
๑.๓ หล่อฐานราก
๑.๔ หล่อเสาตอม่อ
๑.๕ หล่อคาน
ทั้งหมดแล้วเสร็จ (กำหนดเวลา ๕๐ วัน)

งวดที่ ๒ จำนวนเงิน ๓๖% (ร้อยละสามสิบหกของเงินสัญญาจ้าง)
จ่ายให้เมื่อผู้รับจ้างได้ทำการ
๒.๑ หล่อเสา
๒.๒ ก่อผนังอิฐบล็อก
๒.๓ เททับหลัง คสล.
ทั้งหมดแล้วเสร็จ (กำหนดเวลา ๖๐ วัน)

งวดที่ ๓ จำนวนเงิน ๒๓% (ร้อยละยี่สิบสามของเงินสัญญาจ้าง)
จ่ายให้เมื่อผู้รับจ้างได้ทำการ
๓.๑ ติดตั้งผนังรั้วด้านหน้า
๓.๒ ฉาบปูน
๓.๓ ทาสี
และได้ก่อสร้างรายการต่างๆ ทั้งหมดแล้วเสร็จ ครบถ้วน ถูกต้องตามรูปแบบ
รายการและสัญญาทุกประการ (กำหนดเวลา ๖๐ วัน)

๑๗๗.
(นางนภสร สิงห์แก้ว)
เภสัชกรชำนาญการพิเศษ
ประธานกรรมการ

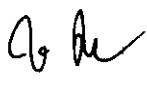
(นางบังอร ดำรงสุกิจ)
พยาบาลวิชาชีพชำนาญการ
กรรมการ


(นายจรินทร์ จิมพสุทธิ)
นักบริหารงานช่างระดับต้น
กรรมการ